GEMEINDE KANDERSTEG

Plan Nr. 4337 1:500

Baugesuchsplan

CHALET ERIKA, Äussere Dorfstrasse 112, 3718 Kandersteg

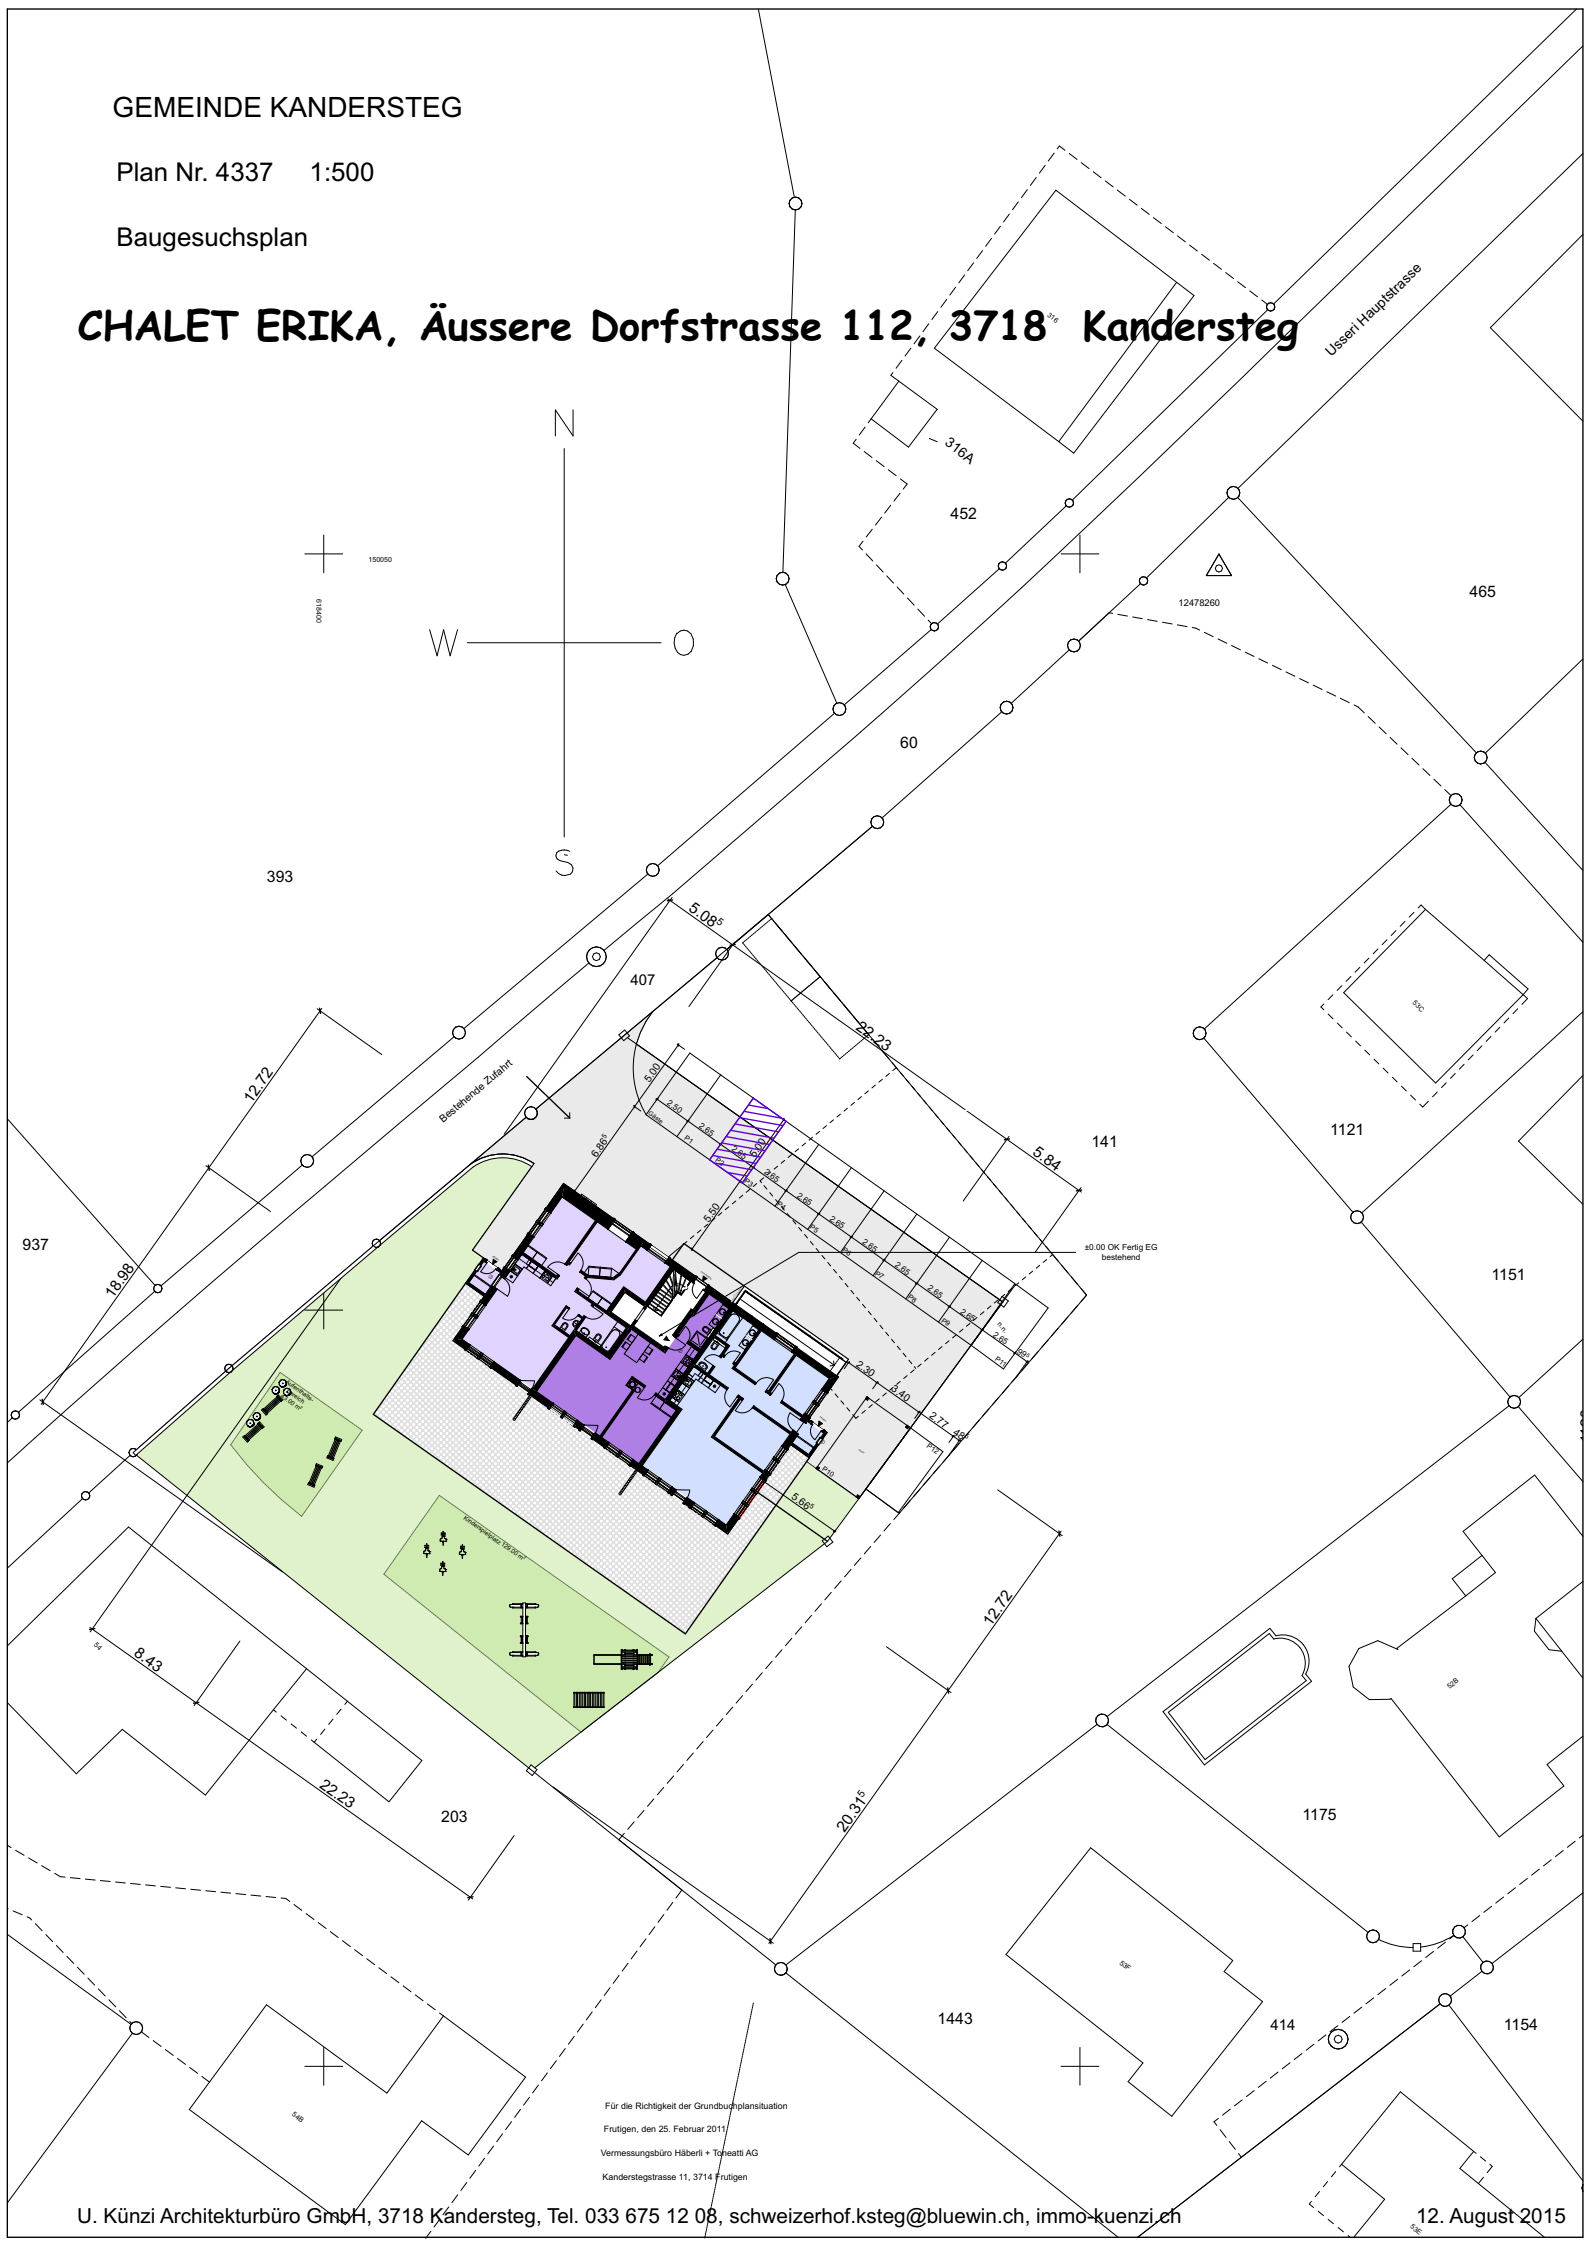

Für die Richtigkeit der Grundbuchplansituation

Frutigen, den 25. Februar 2011

Vermessungsbüro Häberli + Toneatti AG

Kanderstegstrasse 11, 3714 Frutigen

U. Künzi Architekturbüro GmbH, 3718 Kandersteg, Tel. 033 675 12 08, schweizerhof.ksteg@bluewin.ch, immo-kuenzi.ch

12. August 2015